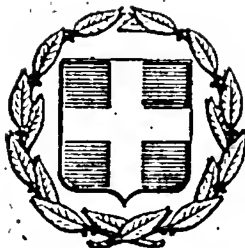


ΕΦΗΜΕΡΙΣ ΤΗΣ ΚΥΒΕΡΝΗΣΕΩΣ
ΤΗΣ ΕΛΛΗΝΙΚΗΣ ΔΗΜΟΚΡΑΤΙΑΣ

ΕΝ ΑΘΗΝΑΙΣ ΤΗ 14 ΜΑΪΟΥ 1977 | ΤΕΥΧΟΣ ΤΕΤΑΡΤΟΝ | ΑΡΙΘΜΟΣ ΦΥΛΛΟΥ 148

ΠΕΡΙΕΧΟΜΕΝΑ

ΑΠΑΛΛΟΤΡΙΩΣΕΙΣ

ΑΠΟΦΑΣΕΙΣ

Ἀριθ. ΔΔ/432 (1)

Περὶ διορθώσεως συμπληρώσεως καὶ καθορισμοῦ τῶν ὁρίων τῆς ἀναδασωτέας ἐκτάσεως εἰς θέσιν Τσαμπὰζ - Τσίγλα, περιοχῆς Δασαρχείου Διδ/χου.

Ο ΝΟΜΑΡΧΗΣ ΕΒΡΟΥ

Ἔχοντες ὑπ' ὄψει :

1. Τὴν ὑπ' ἀριθ. 152335/10-1-1948 πρᾶξιν τοῦ Ὑπουργοῦ Γεωργίας «περὶ κηρύξεως ὡς ἀναδασωτέας τῆς θέσεως Τσαμπὰζ - Τσίγλα» τοῦ Δήμου Διδ/χου ἐμβαδοῦ 4.000 στρεμμάτων δημοσίαν ἔκτασιν.

2. Τὴν ὑπ' ἀριθ. 2389/27-11-1976 ἀναφορὰν τοῦ Δασαρχείου Διδ/χου «περὶ τροποποιήσεως τῆς ὑπ' ἀριθ. 152335/10-1-1948 πράξεως Ὑπ. Γεωργίας κλπ.»

3. Τὴν ἐκφρασθεῖσα διὰ τοῦ ὑπ' ἀριθ. 543/31-1-1977 ἐγγράφου σύμφωνον γνώμην τῆς Ἐπιθ/σεως Δασῶν Α.Ν.Θ.

4. Τὴν ὑπ' ἀριθμ. 59741/1875/22-7-1976 Δ/γὴν τοῦ Ὑπ. Γεωργίας.

6. Τὴν ὑπ' ἀριθ. 1/27-11-1976 γνωμοδότησιν τῆς φιλοδασικῆς Ἐπιτροπῆς Διδ/χου.

7. Τὰς διατάξεις α) Τῶν ἄρθρων 188, 191 καὶ 197 τοῦ Ν.Δ. 86/69 «περὶ Δασικοῦ Κώδικος», β) τοῦ Ν.Δ. 532/1970 «περὶ συμπληρώσεως τῶν περὶ διοικητικῆς ἀποκεντρώσεως διατάξεων», γ) τοῦ ὑπ' ἀριθ. 709/1970 Β.Δ. «περὶ καθορισμοῦ τῶν διατηρουμένων ὑπὲρ τοῦ Ὑπουργοῦ καὶ τῶν Περιφερειακῶν Ἀρχῶν Διανομαρχιακοῦ ἐπιπέδου τοῦ Ὑπ. Γεωργίας ἁρμοδιοτήτων κατὰ τὴν παρ. 1 τοῦ ἄρθρου 1 τοῦ Ν.Δ. 532/70», δ) τὴν ὑπ' ἀριθ. Λ7/12/7/7-10/1970 «περὶ ὀργανώσεως τῶν Περ/κῶν Ὑπηρεσιῶν τοῦ Ὑπουργείου Γεωργίας», ἀποφασίζομεν :

Διορθοῦμεν καὶ συμπληροῦμεν τὴν ὑφισταμένην πρᾶξιν κηρύξεως τῆς ἀναδασωτέας ἐκτάσεως τοῦ Δημοσίου εἰς θέσιν Τσαμπὰζ - Τσίγλα περιφερείας τοῦ Δασαρχείου Διδ/χου, τοῦ Δήμου Διδ/χου καὶ καθορίζομεν τὰ ἐξωτερικὰ ὅρια αὐτῆς ὅπως φαίνωνται εἰς τὰ ἐπισυναπτόμενα εἰς τὴν παροῦσαν τοπογραφικὰ διαγράμματα ὑπὸ κλίμακα 1 :5000 καὶ τοπογραφικὸν χάρτην 1 :20.000 ἤτοι :

Βορείως: Γεωργοδενδροκομικῶς καλλιεργουμένη ἔκτασις, Νότιες, Ἀνατολικὲς καὶ Δυτικὲς πλευρὲς ἀπὸ τὰ ὑπ' ἀριθ. 487, 488, 489, 490, 1060, 1059, 1061, 1062, 486, 499, 517, 518, 524, 1063, 1064, 1065, 1066, 1067, 1068, 5058, 5241, 5059, 1073, 1075, 1076, 1086, 1087, 1091, 1090, 1088, 880, 850, 909, 910, 1094, 1095, 976, 1096, 979, 986, 1112, 1129, 1116, 3965, 3964, 3952, 3953, 3954, 3951, 3946, 3948, 3947, καὶ 3945, ἀγροτεμάχια καὶ κληροτεμάχια τὰ ὁποῖα εἰς τὸν κτηματολογικὸν πίνακα ὁριστικῆς διανομῆς 1938 καὶ συμπληρωματικῆς διανομῆς 1960 τοῦ Διδ/χου φαίνονται ὡς ἰδιοκτησίαι καὶ κλῆροι.

Ἀνατολικῶς : Ἐθνικὴ ὁδὸς Σουφλίου - Διδ/χου καὶ Δυτικαί, Βόρειαι, Νότιαι πλευραὶ ἀπὸ τὰ ὑπ' ἀριθ. 3981 καὶ 3983 ἀγροτεμάχια τῆς ἀνώτερω ὁριστικῆς διανομῆς 1938 τοῦ Διδ/χου ἅτινα φαίνονται ὡς ἰδιοκτησία καὶ κλῆρος ἀντιστοίχως.

Νοτίως : Τὰ ὑπ' ἀριθ. 3984 καὶ 3985 ἀγροτεμάχια τῆς ὁριστικῆς διανομῆς 1938 τοῦ Διδ/χου ἐν συνεχείᾳ τὸ ρεῦμα Ἀχ. Μπαμπά, Βόρειαι, Ἀνατολικαί, καὶ Δυτικαὶ πλευραὶ ἀπὸ τὰ ὑπ' ἀριθ. 911, 910, 886, 880, 882, 883 κληροτεμάχια συμπληρωματικῆς διανομῆς 1960 Κοινότητος Ψαθάδων, τὴν παρυφὴν τοῦ Στρατοπέδου καὶ Βόρειαι, Ἀνατολικαὶ καὶ Δυτικαὶ πλευραὶ ἀπὸ τὰ ὑπ' ἀριθμ. 1135, 1132, 1131 ἀγροτεμάχια, ὁριστικῆς διανομῆς 1938 τοῦ Διδ/χου.

Δυτικῶς : Ρεῦμα Δχλαμάρκα Ντερέ, ὅπου καὶ ὅριον Κοινότητος Κουφοβούνου.

2. Κηρύσσομεν ὁλόκληρον τὴν ἐντὸς τῶν ἀνωτέρω ὁρίων περιλαμβανομένην ἔκτασιν συνολικοῦ ἐμβαδοῦ 2.848 στρεμμάτων ἀνήκουσαν κατὰ κυριότητα εἰς τὸ Ἑλληνικὸ Δημόσιον ἀναδασωτέαν πλὴν τῶν κάτωθι χώρων :

α) Ἡ αἰτηθεῖσα διὰ τοῦ ὑπ' ἀριθ. Ε.Π. 140/12-11-1976 ἐγγράφου τῆς Ἱερᾶς Μητροπόλεως Διδ/χου - Ὀρεστιάδος ἔκτασις εἰς θέσιν «Ἁγία Παρασκευή» ἐμβαδοῦ 200 τετρ. μ.

β) Ἡ πρὸς παραχώρησιν ἔκτασις στὴν Ἱερὰ Μητρόπολη Διδ/χου - Ὀρεστιάδος γιὰ τὴν ἵδρυσιν ναϊδρίου μετὰ ἀπὸ τὸ ὑπ' ἀριθ. 447/10-6-1974 Προεδρικὸ Διάταγμα, βάσει τοῦ ὁποίου ἔγινε ἡ ἄρσις τῆς ἀναδασώσεως, ἐπὶ ἐκτάσεως ἐμβαδοῦ (1) ἑνὸς περίπου στρέμ.

γ) Τὰ ὑπ' ἀριθμ. 1042, 1043, 1044, 1045, 1046, 1047, 1048, 1049, 1052, 1053, 1054, 1055, 1058, 1119, 1120, 1121, 1122, 1125, 1126, 1127, 1128, 1074, 1092, 1093, 62, 1130, 3978, 3979 καὶ 3980 ἀγροτεμάχια ἅτινα εἰς τὸν κτηματολογικὸν πίνακα ὁριστικῆς διανομῆς 1938 τοῦ Διδ/χου φαίνονται ὡς ἰδιοκτησίαι καὶ διαθέσιμα συνολικὰ ἐμβαδοῦ (124, 549) ἑκατὸν εἴκοσι τεσσάρων στρεμμάτων καὶ πεντακοσίων τεσσαράκοντα ἐννέα τετρ. μέτρων.

Ἡ παροῦσα δημοσιευθήτω διὰ τῆς Ἐφημερίδος τῆς Κυβερνήσεως.

Ἐν Ἀλεξανδρουπόλει τῇ 3 Μαρτίου 1977

Ὁ Νομάρχης

ΚΩΝ. ΠΝΕΥΜΑΤΙΚΟΣ

ΑΝΑΔΑΣΩΤΕΑ ΕΚΤΑΣΗ
ΤΣΑΜΠΑΣ ΤΣΙΓΛΑ ΔΙΔ/ΤΕΙΧΟΥ
Κλίμαξ 1:5.000




Περιοχή Κουφοβούνου

Ρεύμα Παλαμάρκα Νερό

Ἀγροί

517
499
486
490
489
488
487
1060
1061
1059
1043
1042
1118
1057
1056
1055
1058
1119
1044
1045
1048
1049
1047
1046
1052
1054
1053
1120
1000
1500

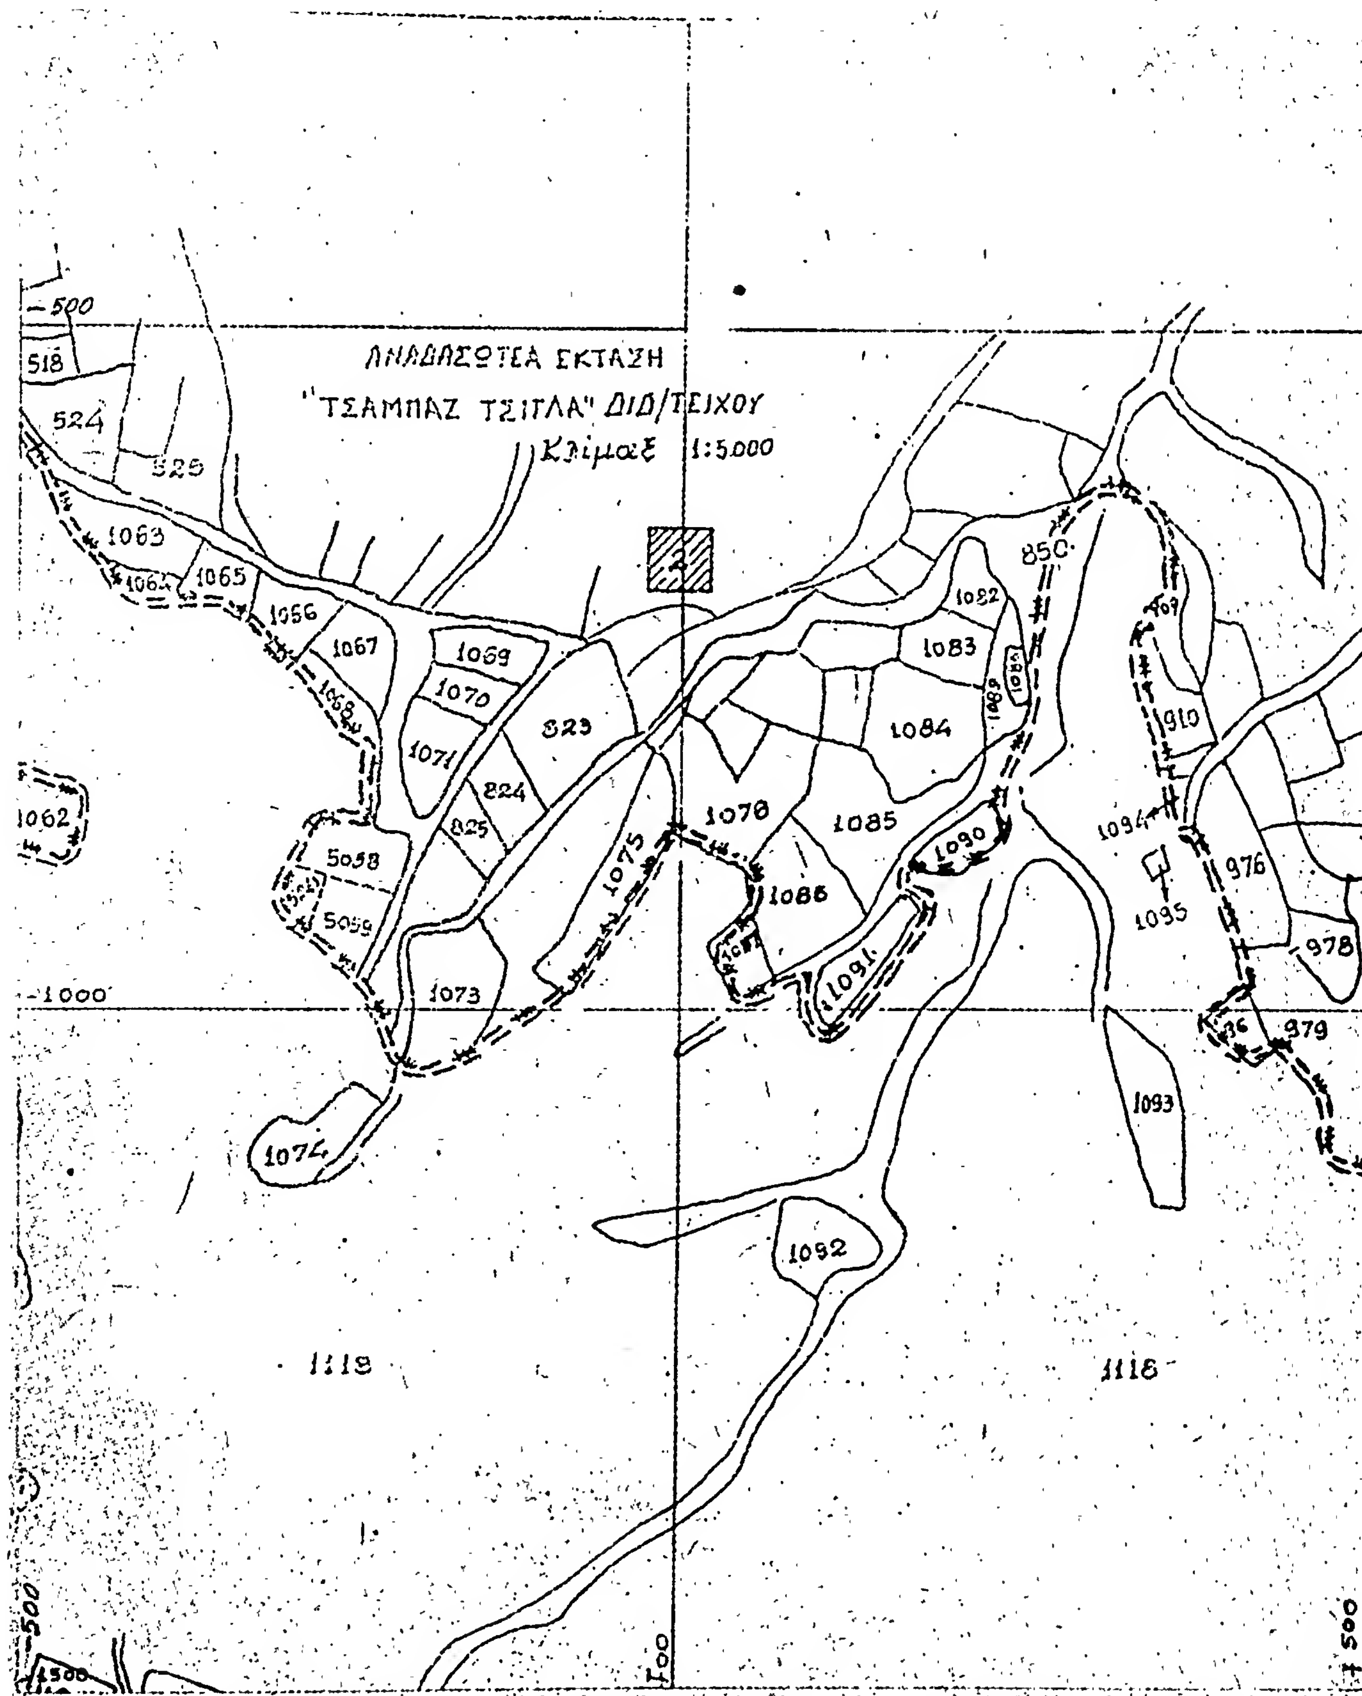
ΑΝΑΔΑΣΩΤΕΑ ΕΚΤΑΣΗ
"ΤΣΑΜΠΑΖ ΤΣΙΤΛΑ" ΔΙΔ/ΤΕΙΧΟΥ
Κλίμαξ 1:5.000
518
524
525
1063
1064
1065
1056
1067
1068
1069
1070
1071
823
824
825
5058
5059
1062
1073
1074
1075
1078
1086
1085
1090
1091
1082
1083
1084
1089
850
910
1094
1095
976
978
979
1093
1092
1119
1118
1000
500

500
3
1108
1107
1097
1103
985
986
1112
1110
1115
1104
Μοναστηρι
3770
3772
3774
3838
1112
1113
1500

Θεωρήθηκε και έκρίνεται
Σύμφωνα με την ύπ' άριθ' ΔΔ/432/3-3-1977
άπόφασή μας στην όποία και προσαρτάται.

Άλεξανδρούπολη 3-3-1977

Ο ΝΟΜΑΡΧΗΣ

ΚΩΝ. ΠΝΕΥΜΑΤΙΚΟΣ

Διδ/χο 26-11-1976

Ό Δασάρχης


ΧΡ. Τσιρίδης

ΥΠΟΜΝΗΜΑ


---- Όρια τής άναδασωτέας έκτάσεως βάσει τής ύπ' άριθ' 152335/10-1-48 Ύπουργείου Γεωργίας

..... Διορθωμένα όρια άναδασωτέας έκτάσεως βάσει τής ύπ' άριθ' ΔΔ/432/3-3-1977 άποφάσεως μας.

ΑΝΑΔΑΣΩΤΕΑ ΕΚΤΑΣΗ
"ΤΣΑΜΠΑΣ ΤΣΙΓΛΑ" ΔΙΔ/ΤΕΙΧΟΥ
κλίμαξ 1:5.000

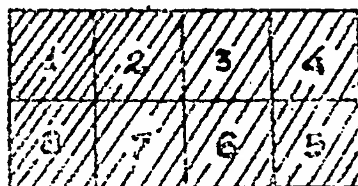





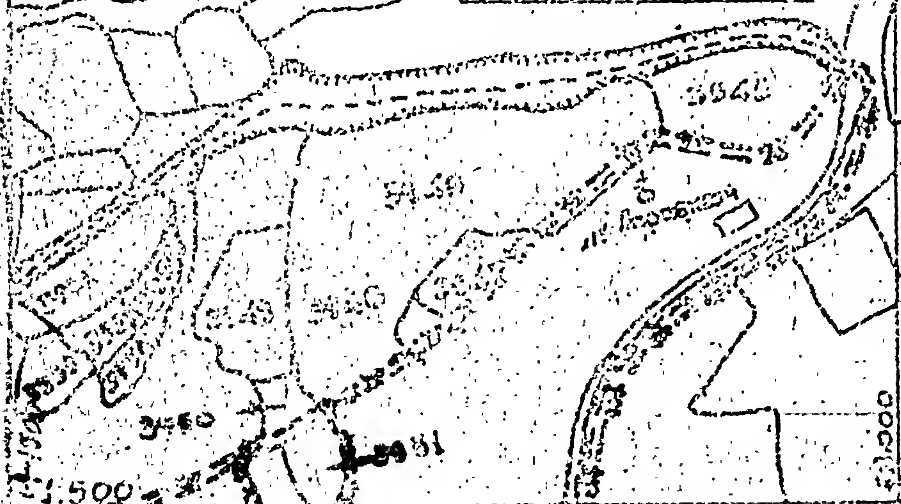


ΑΝΑΔΑΣΩΤΕΑ ΕΚΤΑΣΗ
ΤΣΑΜΠΑΖ ΤΣΙΓΛΑ' ΔΙΑ/ΤΕΙΧΟΥ
Κλίμαξ 1: 5.000

3952
3953
3954
3981
3982
3983
4098
17
Έκταση Πρός Παραχώρησιν
Πρός ίδρυσιν ναϊδρίου
4116
4117
3984
2.000
39.85
Ηρακλειανά
3986
3987
3988
3989
3990
3991
3992
3993
3994
+1500
2.500
+2.000
Εθνική όδός
Πρός Σούγια

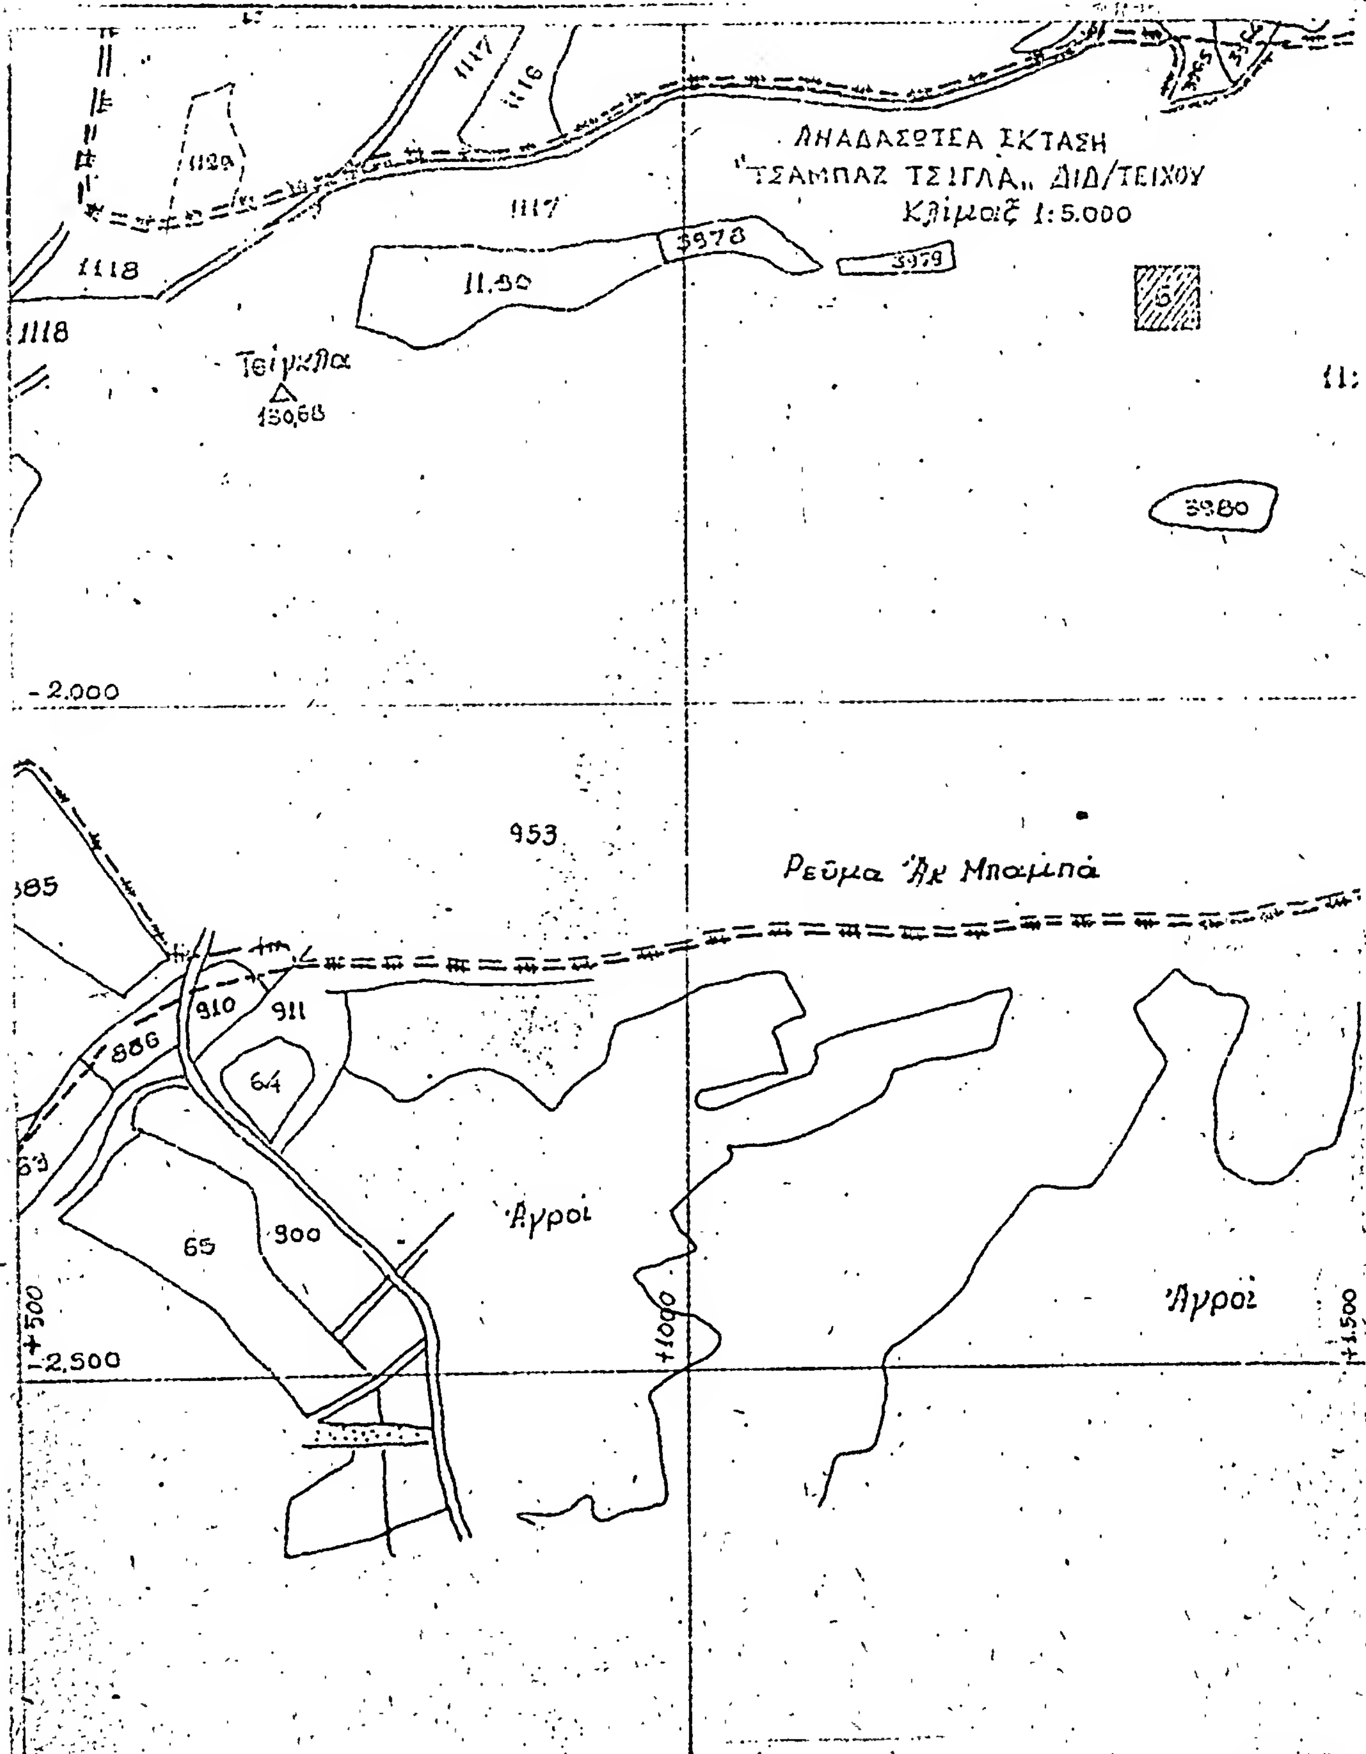
ΑΝΑΔΑΣΩΤΕΑ ΕΚΤΑΣΗ
"ΤΣΑΜΠΑΣ ΤΣΙΓΛΑ" ΔΙΔ/ΤΕΙΧΟΥ
Κλίμαξ 1:5.000
Τείγκλα
150,68
Ρεύμα Άκ Μπαμπά
Άγροί
Άγροί
-2.000
-2.500
+500
+1000
+1.500
1117
1116
1129
1118
1150
3978
3979
3980
953
910
911
886
64
65
900

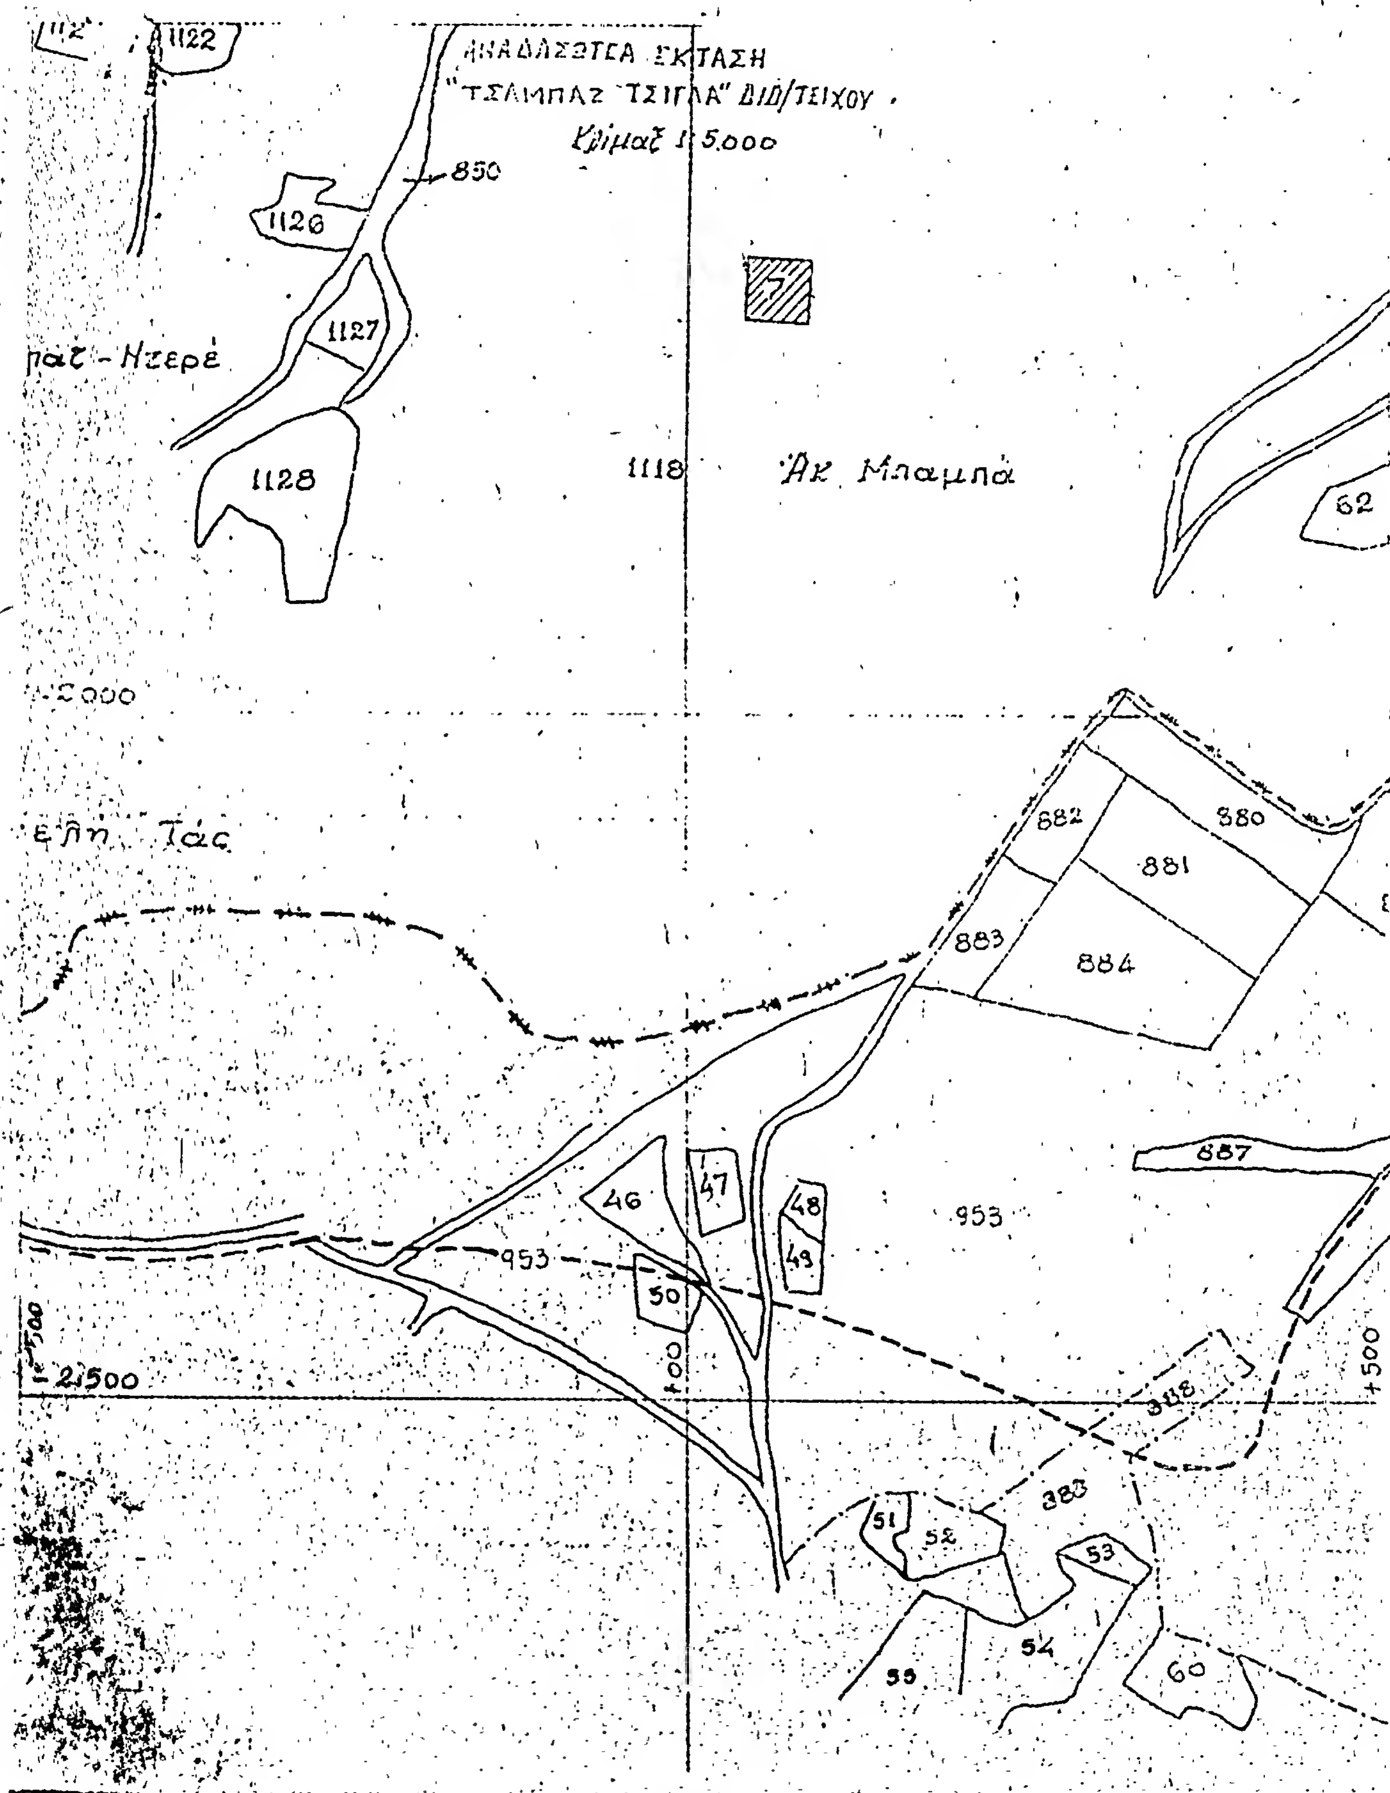
ΑΝΑΔΑΣΩΤΕΑ ΕΚΤΑΣΗ
"ΤΣΑΜΠΑΣ ΤΣΙΓΛΑ" ΔΙΔ/ΤΕΙΧΟΥ
Κλίμαξ 1:5.000
1122
1126
850
1127
Πατ - Ητερέ
1128
1118
Άκ. Μπαμπά
62
Τάς
882
880
881
883
884
887
46
47
48
49
953
50
2500
500
388
383
51
52
53
54
55
60

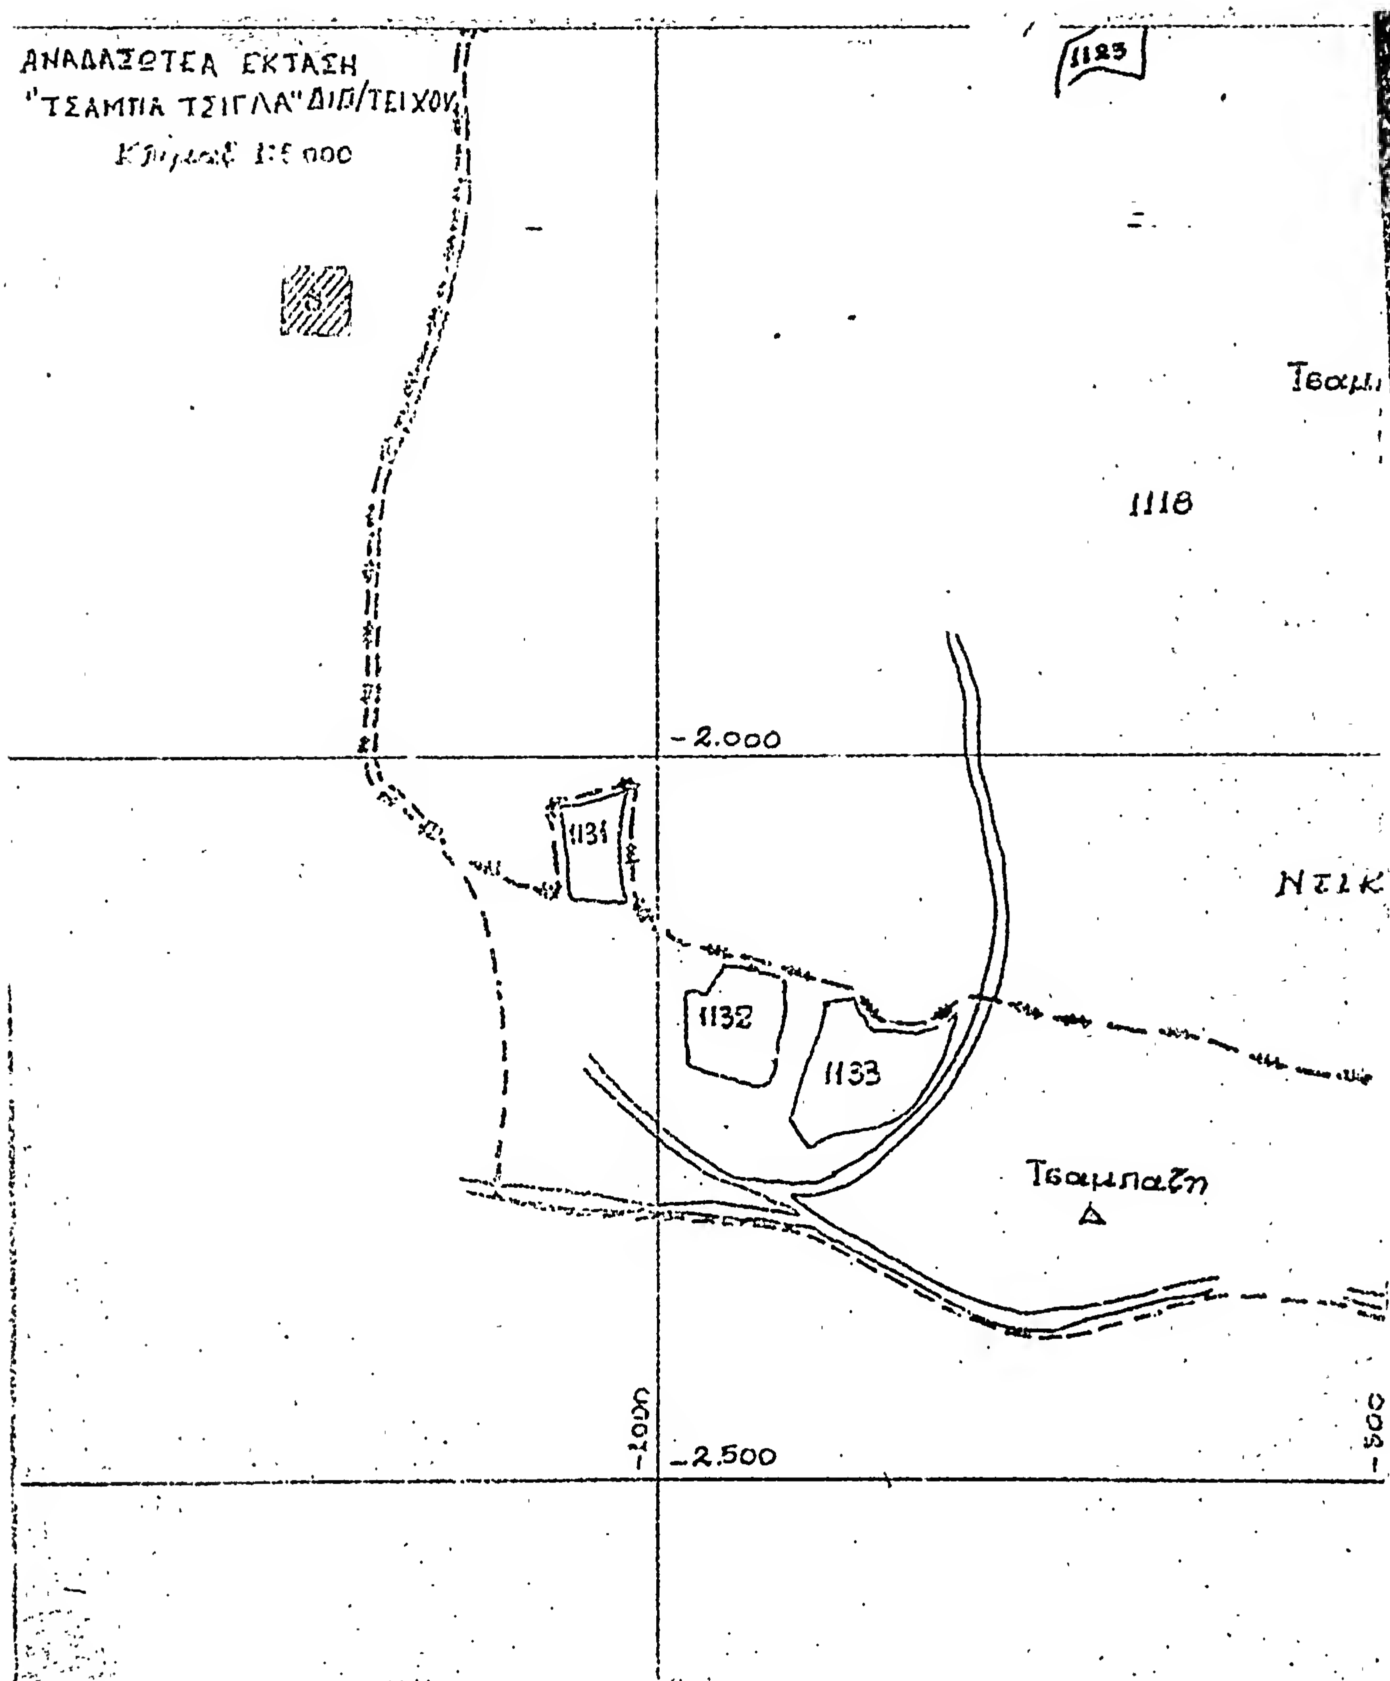

ΑΝΑΔΑΣΩΤΕΑ ΕΚΤΑΣΗ
"ΤΣΑΜΠΑ ΤΣΙΓΛΑ" ΔΙΠ/ΤΕΙΧΟΥ
1123
1118
Τσαμ
-2.000
1131
Ντικ
1132
1133
Τσαμπαζη
-2.500


ΑΝΑΔΑΣΩΤΕΑ ΕΚΤΑΣΗ
"ΤΣΑΜΠΑΖ ΤΣΙΓΛΑ" ΔΙΔ/ΤΕΙΧΟΥ
ΚΛΙΜΑΞ 1:20.000

---- Όρια αναδασωτέας εκτάσεως βάσει της υπ' αριθ. 152333/10-1-48 Υπ. Γεωργίας

—·—·— Διορθωμένα Όρια αναδασωτέας εκτάσεως βάσει της αριθ. ΔΔ/432/3-3-77 αποφάσεώς μας.

Διδ/τειχο 26-11-1976
Ο Δασάρχης

ΧΡ. ΤΣΙΡΙΔΗΣ

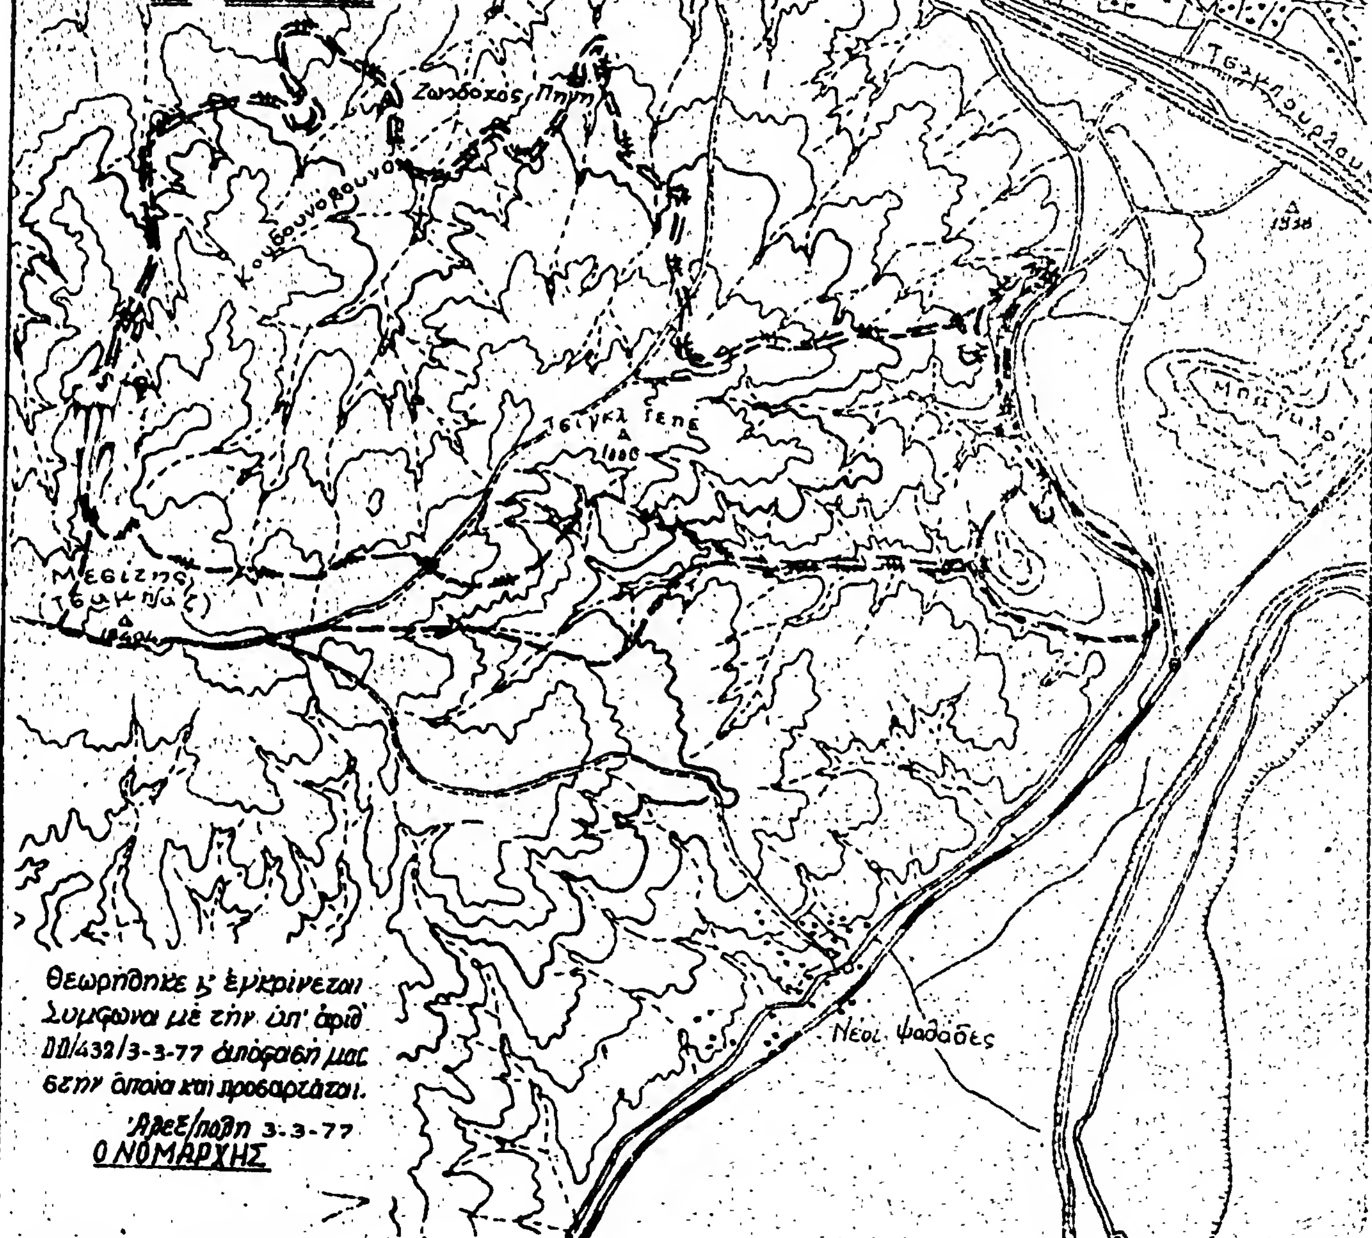

ΑΝΑΚΟΙΝΩΣΕΙΣ

Ἀριθ. Λ.3588/582/Ν.13512 (2)

Περὶ εἰδοποιήσεως γιὰ τὴν παρακατάθεση ἀποζημιώσεως ἀπὸ ἀναγκαστικὴ ἀπαλλοτρίωση γιὰ τὴν δημιουργία ζώνης ἀσφαλείας Φάρου Φονιᾶ Λαυρίου.

Ο ΥΠΟΥΡΓΟΣ ΟΙΚΟΝΟΜΙΚΩΝ

Ἔχοντας ὑπόψη τὶς διατάξεις τῶν ἄρθρων 7 καὶ 8 τοῦ Ν.Δ. 797/1971 «περὶ ἀναγκαστικῶν ἀπαλλοτριώσεων» πληροφοροῦμε ὅσους :

α) Ἔχουν δικαιώματα κυριότητας ἢ ἄλλα ἐμπράγματα δικαιώματα στὰ ἀκίνητα, ποὺ ἀπαλλοτριώθηκαν δυνάμει τῆς Ε. 10298/8863/25.1.75 Κοινῆς Ὑπουργικῆς ἀποφάσεως τῶν Ὑφυπουργῶν Οἰκονομικῶν καὶ Ἐθνικῆς Ἀμύνης (ΦΕΚ 18 /75 τ. Δ') γιὰ τὴν δημιουργία ζώνης ἀσφαλείας Φάρου Φονιᾶ Λαυρίου.

β) Ἔχουν ἐγγράψει ὑποθήκη ἢ ἔχουν ἐπιβάλλει κατάσχεση ἢ μὲ ὁποιοδήποτε τρόπο διεκδικοῦν τὰ ἀκίνητα ποὺ ἔχουν ἀπαλλοτριωθεῖ ὅτι ἡ ἀποζημίωση ποὺ καθόρισε τὸ Μονομελὲς Πρωτοδικεῖο Ἀθηνῶν μὲ τὴν ἀπόφαση του 617/76 γιὰ τὰ ὑπ' ἀριθ. 1, 2, 3, 4, 8, 9, 10, 11, 12, 13 καὶ 14 ἀκίνητα ὅπως αὐτὰ εἰκονίζονται στὸ κτηματολογικὸ διάγραμμα ποὺ συνοδεύει τὴν ἀπόφαση ἀπαλλοτριώσεως καὶ στὸ σχετικὸ κτηματολογικὸ πίνακα, ἔχει κατατεθεῖ στὸ Ταμεῖο Παρακαταθηκῶν καὶ Δανείων, Γραφεῖον Παρ)κῶν Λαυρίου, καὶ ἔχει ἐκδοθεῖ τὸ 1164/15.4.1977 γραμμάτιο συστάσεως παρακαταθήκης γιὰ δέκα ἑκατομμύρια ἑπτακόσιες ὀγδόηκοντα τέσσαρες χιλιάδες τετρακόσιες τεσσαράκοντα ἑπτὰ δραχμὲς (10.784.447).

Ἡ ἀποζημίωση αὐτὴ εἶναι ἀποδοτέα στοὺς δικαιούχους, ποὺ θὰ ἀναγνωρισθοῦν σύμφωνα μὲ τὸ νόμο.

Ἡ ἀνακοίνωση αὐτὴ νὰ δημοσιευθεῖ στὴν Ἐφημερίδα τῆς Κυβερνήσεως.

Ἀθῆναι, 23 Ἀπριλίου 1977

Ἐντολῇ Ὑπουργοῦ
Ὁ Διευθυντὴς
Ν. ΠΑΠΑΓΙΩΑΝΝΟΥ

Ἀριθ. 24391/4917 (3)

Περὶ εἰδοποιήσεως γιὰ τὴν παρακατάθεση ἀποζημιώσεως ἀπὸ ἀναγκαστικὴ ἀπαλλοτρίωση ἀγροτικῶν κτημάτων στὴν περιοχὴ Σουρμένων – Μουριῶν Ν. Κιλκίς.

Ο ΥΠΟΥΡΓΟΣ ΓΕΩΡΓΙΑΣ

Ἔχοντας ὑπόψη τὰ ἄρθρα 7 καὶ 8 τοῦ Ν.Δ. 797/71 «περὶ ἀναγκαστικῶν ἀπαλλοτριώσεων» γνωρίζουμε στοὺς ἑξῆς ἀναφερομένους :

α) Αὐτοὺς ποὺ ἔχουν ἢ ἀξιώνουν δικαιώματα κυριότητας ἐπὶ τῶν ἀκινήτων ποὺ ἀπαλλοτριώθηκαν ἀναγκαστικὰ γιὰ τὴν κατασκευὴ τοῦ ἀρδευτικοῦ ἔργου περιοχῆς Σουρμένων-Μουριῶν Ν. Κιλκίς (1η σειρὰ ἐργασιῶν) δυνάμει τῆς Γ. 746/3028/8.4.74 κοινῆς ἀποφάσεως τῶν Ὑπουργῶν Οἰκονομικῶν καὶ Γεωργίας (ΦΕΚ. 110/27.4.1974 τ. Δ').

β) Στοὺς δανειστές, ποὺ ἔχουν ἐγγράψει ὑποθήκη ἢ ἔχουν κάνει ἐνέργειες κατασχέσεως ἐπὶ τῶν ἀνωτέρω ἀκινήτων ἢ στοὺς τρίτους ἐν γένει διεκδικητὲς ὅτι ἡ συμπληρωματικὴ ὁριστικὴ ἀποζημίωση, ποὺ καθορίστηκε μὲ τὴν 1646/1976 ἀπόφαση τοῦ Ἐφετείου Θεσ/νίκης γιὰ ὅλα τὰ ἀκίνητα μὲ τὰ ἐπικείμενα σὲ αὐτὰ ὅπως εἰκονίζονται στὸ κτηματολογικὸ διάγραμμα καὶ τὸ σχετικὸ κτηματολογικὸ πίνακα, κατατέθηκε στὸ Ταμεῖο Παρακ/κῶν καὶ Δανείων καὶ ἐκδόθηκε γιὰ τὸ σκοπὸ αὐτὸ τὸ 4395/14.3.77 γραμμάτιο συστάσεως Παρακαταθήκης τοῦ Γραφείου Παρακ/κῶν Κιλκὶς γιὰ συνολικὸ ποσὸ δραχ. 3.288.012.

Ἡ ἀποζ/ση αὐτὴ θὰ ἀποδοθεῖ στοὺς κατὰ νόμο δικαιούχους.

Ἡ ἀνακοίνωση αὐτὴ νὰ δημοσιευθεῖ στὴν Ἐφημερίδα τῆς Κυβερνήσεως.

Ἀθῆναι, 18 Ἀπριλίου 1977

Μὲ Ἐντολὴ τοῦ Ὑπουργοῦ
Ὁ Διευθυντὴς κ.ά.α.
Φ. ΧΡΙΣΤΟΠΟΥΛΟΣ

ΠΟΛΕΟΔΟΜΙΑ

ΑΠΟΦΑΣΕΙΣ

Ἀριθ. Π. 3083 (4)

Περὶ διορθώσεως ἀσυμφωνίας μεταξὺ ἐγκεκριμένου σχεδίου καὶ σχεδίου ποὺ ἐφαρμόστηκε στὴ διασταύρωση τῶν ὁδῶν Κορίνθου καὶ Παπαφλέσσα στὴν Πάτρα Ν. Ἀχαΐας.

Ο ΝΟΜΑΡΧΗΣ ΑΧΑΪΑΣ

Ἔχοντας ὑπ' ὄψη :

1. Τὶς δ/ξεις τοῦ ἀπὸ 18.10.1925 Π.Δ. «περὶ τοῦ τρόπου διορθώσεως ἀσυμφωνιῶν, μεταξὺ ἐγκεκριμένου σχεδίου καὶ ἐπὶ τόπου ἐφαρμοσθέντος τοιούτου».
2. Τὶς δ/ξεις τοῦ Νόμου 3200/55 «περὶ διοικητικῆς ἀποκεντρώσεως».
3. Τὶς δ/ξεις τοῦ Ν.Δ. 3620/56 «περὶ συμπληρώσεως τῶν δ/ξεων περὶ διοικητικῆς ἀποκεντρώσεως».
4. Τὶς δ/ξεις τοῦ 863/60 Β. Δ/τος.
5. Τὶς δ/ξεις τοῦ 532/70 Ν. Δ/τος «περὶ συμπληρώσεως τῶν δ/ξεων περὶ διοικητικῆς ἀποκεντρώσεως».
6. Τὶς δ/ξεις τοῦ 712/70 Β.Δ.
7. Τὸ 11215/25.2.1977 ἔγγραφο τοῦ Δήμου Πατρέων.
8. Τὸ Π. 1825/9.3.1977 ἔγγραφο τῆς Δ/νσεως Τεχν. Ὑπηρεσιῶν Νομοῦ Ἀχαΐας Τμήματος Πολεοδομικῶν Ἐφαρμογῶν.
9. Τὴ γνωμοδότηση τοῦ Π.Σ.Δ.Ε. «Τμῆμα Νομοῦ Ἀχαΐας» ποὺ διατυπώθηκε στὸ 4/25/22 Μαρτίου 1977 πρακτικό του ἀποφασίζουμε :

Διορθώνουμε τὴν ἀσυμφωνία ποὺ διαπιστώθηκε ἀνάμεσα στὶς ἐγκεκριμένες καὶ στὶς οἰκοδομικὲς γραμμὲς ποὺ διαμορφώθηκαν στὴ διασταύρωση τῶν ὁδῶν Κορίνθου καὶ Παπαφλέσσα στὴ Πάτρα καὶ καθορίζουμε ὅτι ἰσχύουν οἱ οἰκοδομικὲς γραμμὲς ποὺ διαμορφώθηκαν στὴν πραγματικότητα καὶ σημειώνονται μὲ κόκκινη γραμμὴ γιὰ σαφέστερο καθορισμό τους, στὸ συνημμένο τοπογραφικὸ διάγραμμα τοῦ Πολ. Μηχ/κοῦ Ἰωάν. Κιούρτη τὸ ὁποῖο εἶναι θεωρημένο καὶ ἀπὸ τὸν Προϊστάμενο τοῦ Τμήματος Πολεοδομικῶν Ἐφαρμογῶν Δ/νσεως Τ.Υ.Ν. Ἀχαΐας.

Ἡ ἀπόφαση αὐτὴ νὰ δημοσιευθεῖ στὴν Ἐφημερίδα τῆς Κυβερνήσεως.

Πάτραι, 31 Μαρτίου 1977

Ὁ Νομάρχης
ΣΠ. ΤΣΙΡΚΑΣ

ΟΔΟΣ ΚΟΡΑΗ

Υπόμνημα

1) [illegible]

2) [illegible]

3) [illegible]

ΘΕΟΔ. ΔΕΛΕΓΚΟΣ

ΠΑΠΑΦΛΕΣΑ

'Αριθ. 674 (5)

Περὶ χαρακτηρισμοῦ τῶν μὲ ὑπ' ἀριθ. 11, 12, 13, καὶ 14 δημοτικῶν οἰκοπέδων τοῦ Ο.Τ. 121, ὡς δημοσίου χώρου, ποὺ προορίζεται γιὰ τὴν ἀνέγερση Πυροσβεστικοῦ Σταθμοῦ Καρπενησίου.

Ο ΝΟΜΑΡΧΗΣ ΕΥΡΥΤΑΝΙΑΣ

"Εχοντας ὑπόψη :

1. Τὶς διατάξεις τοῦ ἀπὸ 17 'Ιουλίου 1923 Ν.Δ. «περὶ σχεδίων πόλεων κ.λ.π.»καὶ αὐτὲς τοῦ κεφ. ΙΙ τοῦ ἀπὸ 3.11.29 Δ/τος, «περὶ τοῦ ΓΟΚ τοῦ κράτους» ὅπως διατηρήθηκε μὲ τὶς διατάξεις τῆς παρ. 1 τοῦ ἄρθρου 128 τοῦ ἀπὸ 9.8.1973 Ν.Δ. «περὶ Γενικοῦ οἰκοδομικοῦ κανονισμοῦ».

2. Τὶς διατάξεις τοῦ 314/68 Α.Ν. «περὶ παροχῆς εἰς τὸν 'Υπουργὸν Βορείου 'Ελλάδος καὶ τοὺς Νομάρχας ἁρμοδιότητος ἐπὶ θεμάτων ἐγκρίσεως ἐπεκτάσεως ἢ τροποποιήσεως σχεδίων πόλεων καὶ κωμῶν» ὅπως αὐτὲς τροποποιήθηκαν μὲ τὸ Ν.Δ. 1018/1971.

3. Τὴ 1985/17.7.74 ἀπόφαση τοῦ Νομάρχη Εὐρυτανίας «περὶ ἐγκρίσεως ἐπεκτάσεως σχεδίου πόλεως Καρπενησίου καὶ καθορισμοῦ ὅρων περιορισμῶν δομήσεως αὐτοῦ».

4. Τὴν 3628/16.10.76 ἀπόφαση τοῦ Νομάρχη Εὐρυτανίας «περὶ τροποποιήσεως τῶν ὅρων δομήσεως πόλεως Καρπενησίου τῶν ἐγκριθέντων διὰ τοῦ ἀπὸ 31.10.50 Β. Δ/τος (ΦΕΚ 261Α/50) καθὼς καὶ διὰ τῆς 1985/17.7.74 ἀποφάσεως τοῦ Νομάρχου Εὐρυτανίας.

5. Τὸ 238/8/5/63φ/25/3.8.76 'Αρχηγείου Πυροσβεστικοῦ Σώματος.

6. Τὴν 360/24.11.1976 ἀπόφαση τοῦ Δημοτικοῦ Συμβουλίου Καρπενησίου.


7. Τὴν 1/1/19.2.1977 γνωμοδότηση τοῦ Περιφερειακοῦ Συμβουλίου Δημοσίων "Εργων τμήματος Νομοῦ Εὐρυτανίας, ἀποφασίζουμε :

'Εγκρίνουμε τὸν χαρακτηρισμὸ τῶν 11, 12, 13, καὶ 14 δημοτικῶν οἰκοπέδων τοῦ Ο.Τ. 121 τῆς Πόλεως Καρπενησίου ὡς δημοσίου χώρου, ποὺ προορίζεται γιὰ τὴν ἀνέγερση τοῦ Πυροσβεστικοῦ Σταθμοῦ Καρπενησίου.

'Η ἀπόφαση αὐτὴ νὰ δημοσιευθεῖ στὴν 'Εφημερίδα τῆς Κυβερνήσεως.

Καρπενῆσι, 29 Μαρτίου 1977

'Ο Νομάρχης
ΠΑΝΑΓΙΩΤΗΣ ΚΟΥΤΡΕΤΣΗΣ

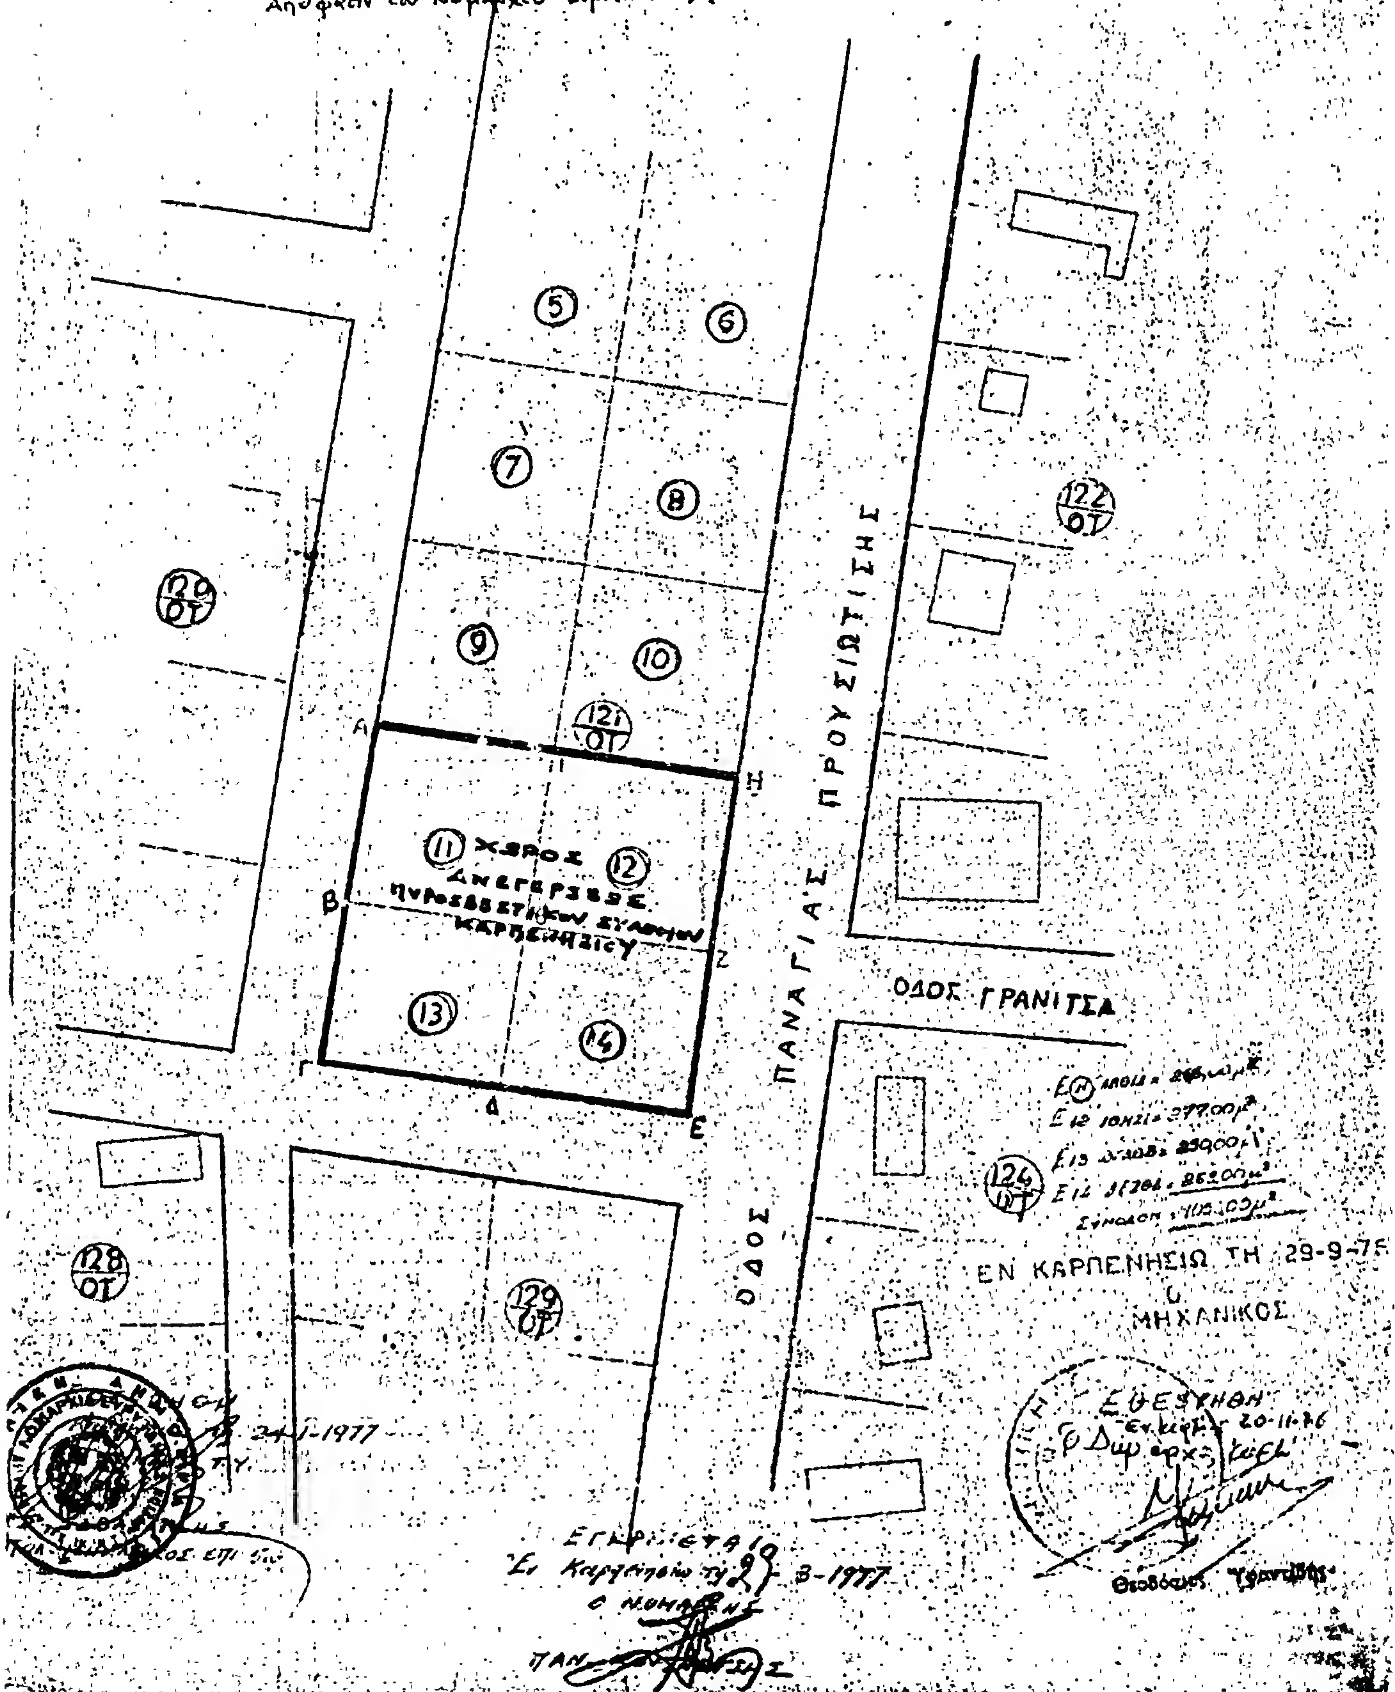
ΡΥΜΟΤΟΜΙΚΟΝ ΔΙΑΓΡΑΜΜΑ ΥΠΟ ΚΛ. 1:500
ΕΜΦΑΙΝΟΝ ΤΗΝ ΤΡΟΠΟΠΟΙΗΣΙΝ ΤΟΥ ΣΧΕΔΙΟΥ
ΠΟΛΕΩΣ ΚΑΡΠΕΝΗΣΙΟΥ ΕΠΙ ΤΟΥ Ο.Τ. 121
5
6
7
8
9
10
121 ΟΤ
122 ΟΤ
120 ΟΤ
11 ΧΩΡΟΣ ΑΝΕΓΕΡΣΕΩΣ ΠΥΡΟΣΒΕΣΤΙΚΟΥ ΣΤΑΘΜΟΥ ΚΑΡΠΕΝΗΣΙΟΥ 12
13
14
Α
Β
Γ
Δ
Ε
Ζ
Η
ΟΔΟΣ ΠΑΝΑΓΙΑΣ ΠΡΟΥΣΙΩΤΙΣΗΣ
ΟΔΟΣ ΓΡΑΝΙΤΣΑ
124 ΟΤ
128 ΟΤ
129 ΟΤ
ΕΝ ΚΑΡΠΕΝΗΣΙΩ ΤΗ 29-9-75
Ο ΜΗΧΑΝΙΚΟΣ
24-1-1977
ΕΓΚΡΙΝΕΤΑΙ
3-1977
Ο ΝΟΜΑΡΧΗΣ

Η ΥΠΗΡΕΣΙΑ ΤΟΥ ΕΘΝΙΚΟΥ ΤΥΠΟΓΡΑΦΕΙΟΥ

ΓΝΩΣΤΟΠΟΙΕΙ ΟΤΙ:

Ἡ ἐτησία συνδρομὴ τῆς Ἐφημερίδος τῆς Κυβερνήσεως, ἡ τιμὴ τῶν τμηματικῶς πωλουμένων φύλλων αὐτῆς καὶ τὰ τέλη δημοσιεύσεως ἐν τῇ Ἐφημερίδι τῆς Κυβερνήσεως, καθωρίσθησαν ἀπὸ 1ης Ἰανουαρίου 1974 ὡς κάτωθι:

Α'. ΕΤΗΣΙΑΙ ΣΥΝΔΡΟΜΑΙ

1. Διὰ τὸ Τεῦχος Α'	Δραχ.	600
2. » » » Β'	»	700
3. » » » Γ'	»	500
4. » » » Δ'	»	1.000
5. » » » Νομικῶν Προσώπων Δ. Δ.	»	500
6. » » » Παράρτημα	»	300
7. » » » Ἀνωνύμων Ἑταιρειῶν κ.λ.π.	»	3.000
8. » » Δελτίον Ἐμπορικῆς καὶ Βιομηχανικῆς Ἰδιοκτησίας	»	200
9. Δι' ἅπαντα τὰ τεύχη, καὶ τὸ Δελτίον Ἐμπ. καὶ Βιομ. Ἰδιοκτησίας	»	6.000

Οἱ Δῆμοι καὶ αἱ Κοινότητες τοῦ Κράτους καταβάλλουσι τὸ ἥμισυ τῶν ἀνωτέρω συνδρομῶν.

Ὑπὲρ τοῦ Ταμείου Ἀλληλοβοηθείας Προσωπικοῦ τοῦ Ἐθνικοῦ Τυπογραφείου (ΤΑΠΕΤ) ἀναλογοῦν τὰ ἑξῆς ποσά:

1. Διὰ τὸ Τεῦχος Α'	Δραχ.	30
2. » » » Β'	»	35
3. » » » Γ'	»	25
4. » » » Δ'	»	50
5. » » » Νομικῶν Προσώπων Δημοσίου Δικαίου	»	25
6. » » » Παράρτημα	»	15
7. » » » Ἀνωνύμων Ἑταιρειῶν κ.λ.π.	»	150
8. » » Δελτίον Ἐμπ. καὶ Βιομ. Ἰδιοκτησίας	»	10
9. Δι' ἅπαντα τὰ τεύχη	»	300

Β'. ΤΙΜΗ ΦΥΛΛΩΝ

Ἕκαστον φύλλον, μέχρις 8 σελίδων, τιμᾶται δραχ. 3, ἀπὸ 9 ἕως 40 σελ. δραχ. 8, ἀπὸ 41 ἕως 80 σελ. δραχ. 15, ἀπὸ 81 σελ. καὶ ἄνω ἡ τιμὴ πωλήσεως ἑκάστου φύλλου προσαυξάνεται κατὰ δραχ.15 ἀνὰ 80 σελίδας.

Γ'. ΤΕΛΗ ΔΗΜΟΣΙΕΥΣΕΩΝ

I Εἰς τὸ τεῦχος Ἀνωνύμων Ἑταιρειῶν καὶ Ἑταιρειῶν Περιωρισμένης Εὐθύνης:

Α'. Δημοσιεύματα Ἀνωνύμων Ἑταιρειῶν

1. Τῶν δικαστικῶν πράξεων	Δραχ.	400
2. Τῶν καταστατικῶν Ἀνωνύμων Ἑταιρειῶν	»	10.000
3. Τῶν τροποποιήσεων τῶν καταστατικῶν τῶν Ἀνωνύμων Ἑταιρειῶν	»	2.000
4. Τῶν ἀνακοινώσεων καὶ προσκλήσεων εἰς γενικὰς συνελεύσεις, τῶν κατὰ τὸ ἄρθρον 32 τοῦ Ν. 3221/24 γνωστοποιήσεων, τῶν ἀνακοινώσεων τῶν προβλεπομένων ὑπὸ τοῦ ἄρθρου 59 παρ. 3 τοῦ Ν.Δ. 400/70 περὶ Ἀλλοδαπῶν Ἀσφαλιστικῶν Ἑταιρειῶν, ὡς καὶ τῶν ἀποφάσεων τοῦ Διοικητικοῦ Συμβουλίου τοῦ ΕΛΤΑ τῶν ἀφορωσῶν εἰς προσωρινὰς διατάξεις	»	1.000
5. Τῶν ἀνακοινώσεων τῶν ὑπὸ διάλυσιν Ἀνωνύμων Ἑταιρειῶν, κατὰ τὸ Β.Δ.20/5/1939	»	200
6. Τῶν ἰσολογισμῶν τῶν Ἀνων. Ἑταιρειῶν	»	4.000
7. Τῶν συνοπτικῶν μηνιαίων καταστάσεων τῶν Τραπεζικῶν Ἑταιρειῶν	»	1.000
8. Τῶν ἀποφάσεων περὶ ἐγκρίσεως τιμολογίων τῶν Ἀσφαλιστικῶν Ἑταιρειῶν	»	600
9. Τῶν ὑπουργικῶν ἀποφάσεων περὶ παροχῆς ἀδείας ἐπεκτάσεως τῶν ἐργασιῶν Ἀσφαλιστικῶν Ἑταιρειῶν, τῶν ἐκθέσεων περιουσιακῶν στοιχείων Ἀνων. Ἑταιρειῶν ἐν γένει, ὡς καὶ τῶν ἀποφάσεων τοῦ Δ.Σ τοῦ ΕΛΤΑ δι' ὧν ἐγκρίνονται καὶ δημοσιεύονται οἱ κανονισμοὶ αὐτοῦ	»	4.000
10. Τῶν ἀποφάσεων περὶ παροχῆς πληρεξουσιότητος πρὸς ἀντιπροσώπευσιν ἐν Ἑλλάδι ἀλλοδαπῶν Ἑταιρειῶν, ὡς καὶ τῶν ἀποφάσεων περὶ μεταβιβάσεως τοῦ χαρτοφυλακίου Ἀσφαλιστικῶν Ἑταιρειῶν κατὰ τὸ ἄρθρον 59 παρ. 1 τοῦ Ν.Δ. 400/70	»	2.000
11. Τῶν ἀποφάσεων περὶ συγχωνεύσεως Ἀνωνύμων Ἑταιρειῶν	»	10.000
12. Τῶν ἀποφάσεων τῆς Ἐπιτροπῆς τοῦ Χρηματιστηρίου περὶ εἰσαγωγῆς χρεωγράφων εἰς τὸ Χρηματιστήριον πρὸς διαπραγμάτευσιν, συμφώνως πρὸς τὰς διατάξεις τοῦ ἄρθρου 2 παρ. 3 Α.Ν. 148/67	»	1.000
13. Τῶν ἀποφάσεων τῆς Ἐπιτροπῆς κεφαλαιαγορᾶς περὶ διαγραφῆς χρεωγράφων ἐκ τοῦ Χρηματιστηρίου, συμφώνως πρὸς τὰς διατάξεις τοῦ ἄρθρου 2 παρ. 4 Α.Ν.148/1967	»	1.000

Β'. Δημοσιεύματα Ἑταιρ. Περιωρισμένης Εὐθύνης

1. Τῶν καταστατικῶν	Δραχ.	1.000
2. Τῶν τροποποιήσεων τῶν καταστατικῶν	»	400
3. Τῶν ἀνακοινώσεων καὶ προσκλήσεων	»	200
4. Τῶν ἰσολογισμῶν	»	1.000
5. Τῶν ἐκθέσεων ἐκτιμήσεως περιουσιακῶν στοιχείων	»	1.000

Γ'. Δημοσιεύματα Ἀλληλασφαλιστικῶν Συνεταιρισμῶν - Ἀλληλασφαλιστικῶν Ταμείων καὶ Φιλανθρωπικῶν Σωματείων

1. Τῶν ὑπουργικῶν ἀποφάσεων περὶ χορηγήσεως ἀδείας λειτουργίας Ἀλληλασφαλιστικῶν Συνεταιρισμῶν - Ἀλληλασφαλιστικῶν Ταμείων	»	1.000
2. Τῶν Ἰσολογισμῶν τῶν ὡς ἄνω Συνεταιρισμῶν, Ταμείων καὶ Σωματείων	»	1.000

II Εἰς τὸ τεῦχος Τέταρτον, τῶν δικαστικῶν πράξεων, προσκλήσεων καὶ λοιπῶν δημοσιεύσεων	»	400

Τὸ ὑπὲρ τοῦ Ταμείου Ἀλληλοβοηθείας Προσωπικοῦ Ἐθνικοῦ Τυπογραφείου (ΤΑΠΕΤ) καταβλητέον ποσοστὸν ἐπὶ τῶν τελῶν δημοσιεύσεων ἐν τῷ τεύχει Ἀνωνύμων Ἑταιρειῶν καὶ Ἑταιρειῶν Περιωρισμένης Εὐθύνης ἐν γένει ὡρίσθη εἰς 5%.

Δ'. ΚΑΤΑΒΟΛΗ ΣΥΝΔΡΟΜΩΝ - ΤΕΛΩΝ ΔΗΜΟΣΙΕΥΜΑΤΩΝ ΚΑΙ ΠΟΣΟΣΤΩΝ Τ.Α.Π.Ε.Τ.

1. Αἱ συνδρομαὶ τοῦ ἐσωτερικοῦ καὶ τὰ τέλη δημοσιεύσεων προκαταβάλλονται εἰς τὰ Δημόσια Ταμεῖα ἔναντι ἀποδεικτικοῦ εἰσπράξεως, ὅπερ, μερίμνῃ τοῦ ἐνδιαφερομένου, ἀποστέλλεται εἰς τὴν Ὑπηρεσίαν τοῦ Ἐθνικοῦ Τυπογραφείου.

2. Αἱ συνδρομαὶ τοῦ ἐξωτερικοῦ δύνανται ν' ἀποστέλλωνται καὶ εἰς ἀνάλογον συνάλλαγμα δι' ἐπιταγῆς ἐπ' ὀνόματι τοῦ Διευθυντοῦ Διοικητικῶν καὶ Οἰκονομικῶν Ὑποθέσεων τοῦ Ἐθνικοῦ Τυπογραφείου.

3. Ἡ καταβολὴ τοῦ ὑπὲρ τοῦ Τ.Α.Π.Ε.Τ. ποσοστοῦ ἐπὶ τῶν ἀνωτέρω συνδρομῶν καὶ τελῶν δημοσιεύσεων ἐνεργεῖται ἐν Ἀθήναις μὲν εἰς τὸ Ταμεῖον τοῦ ΤΑΠΕΤ (Κατάστημα Ἐθνικοῦ Τυπογραφείου), ἐν ταῖς λοιπαῖς δὲ πόλεσι τοῦ Κράτους εἰς τὰ Δημόσια Ταμεῖα, ὅπερ ἀποδίδεται εἰς τὸ ΤΑΠΕΤ, συμφώνως πρὸς τὰ ὁριζόμενα διὰ τῶν ὑπ' ἀριθ. 192378/3639 τοῦ ἔτους 1947 (RONEO 185) καὶ 178048/5321/31.7.65 (RONEO 139) ἐγκυκλίων διαταγῶν τοῦ Γενικοῦ Λογιστηρίου τοῦ Κράτους. Ἐπὶ συνδρομῶν ἐξωτερικοῦ ἀποστελλομένων δι' ἐπιταγῶν, συναποστέλλεται διὰ τῶν ἐπιταγῶν καὶ τὸ ὑπὲρ τοῦ ΤΑΠΕΤ ποσοστόν.

Ὁ Γενικὸς Διευθυντὴς
ΣΕΡΑΦΕΙΜ ΤΡΙΑΝΤΑΦΥΛΛΟΥ

ΕΚ ΤΟΥ ΕΘΝΙΚΟΥ ΤΥΠΟΓΡΑΦΕΙΟΥ